


# Gebäude D

# Gebäude E

# Gebäude C

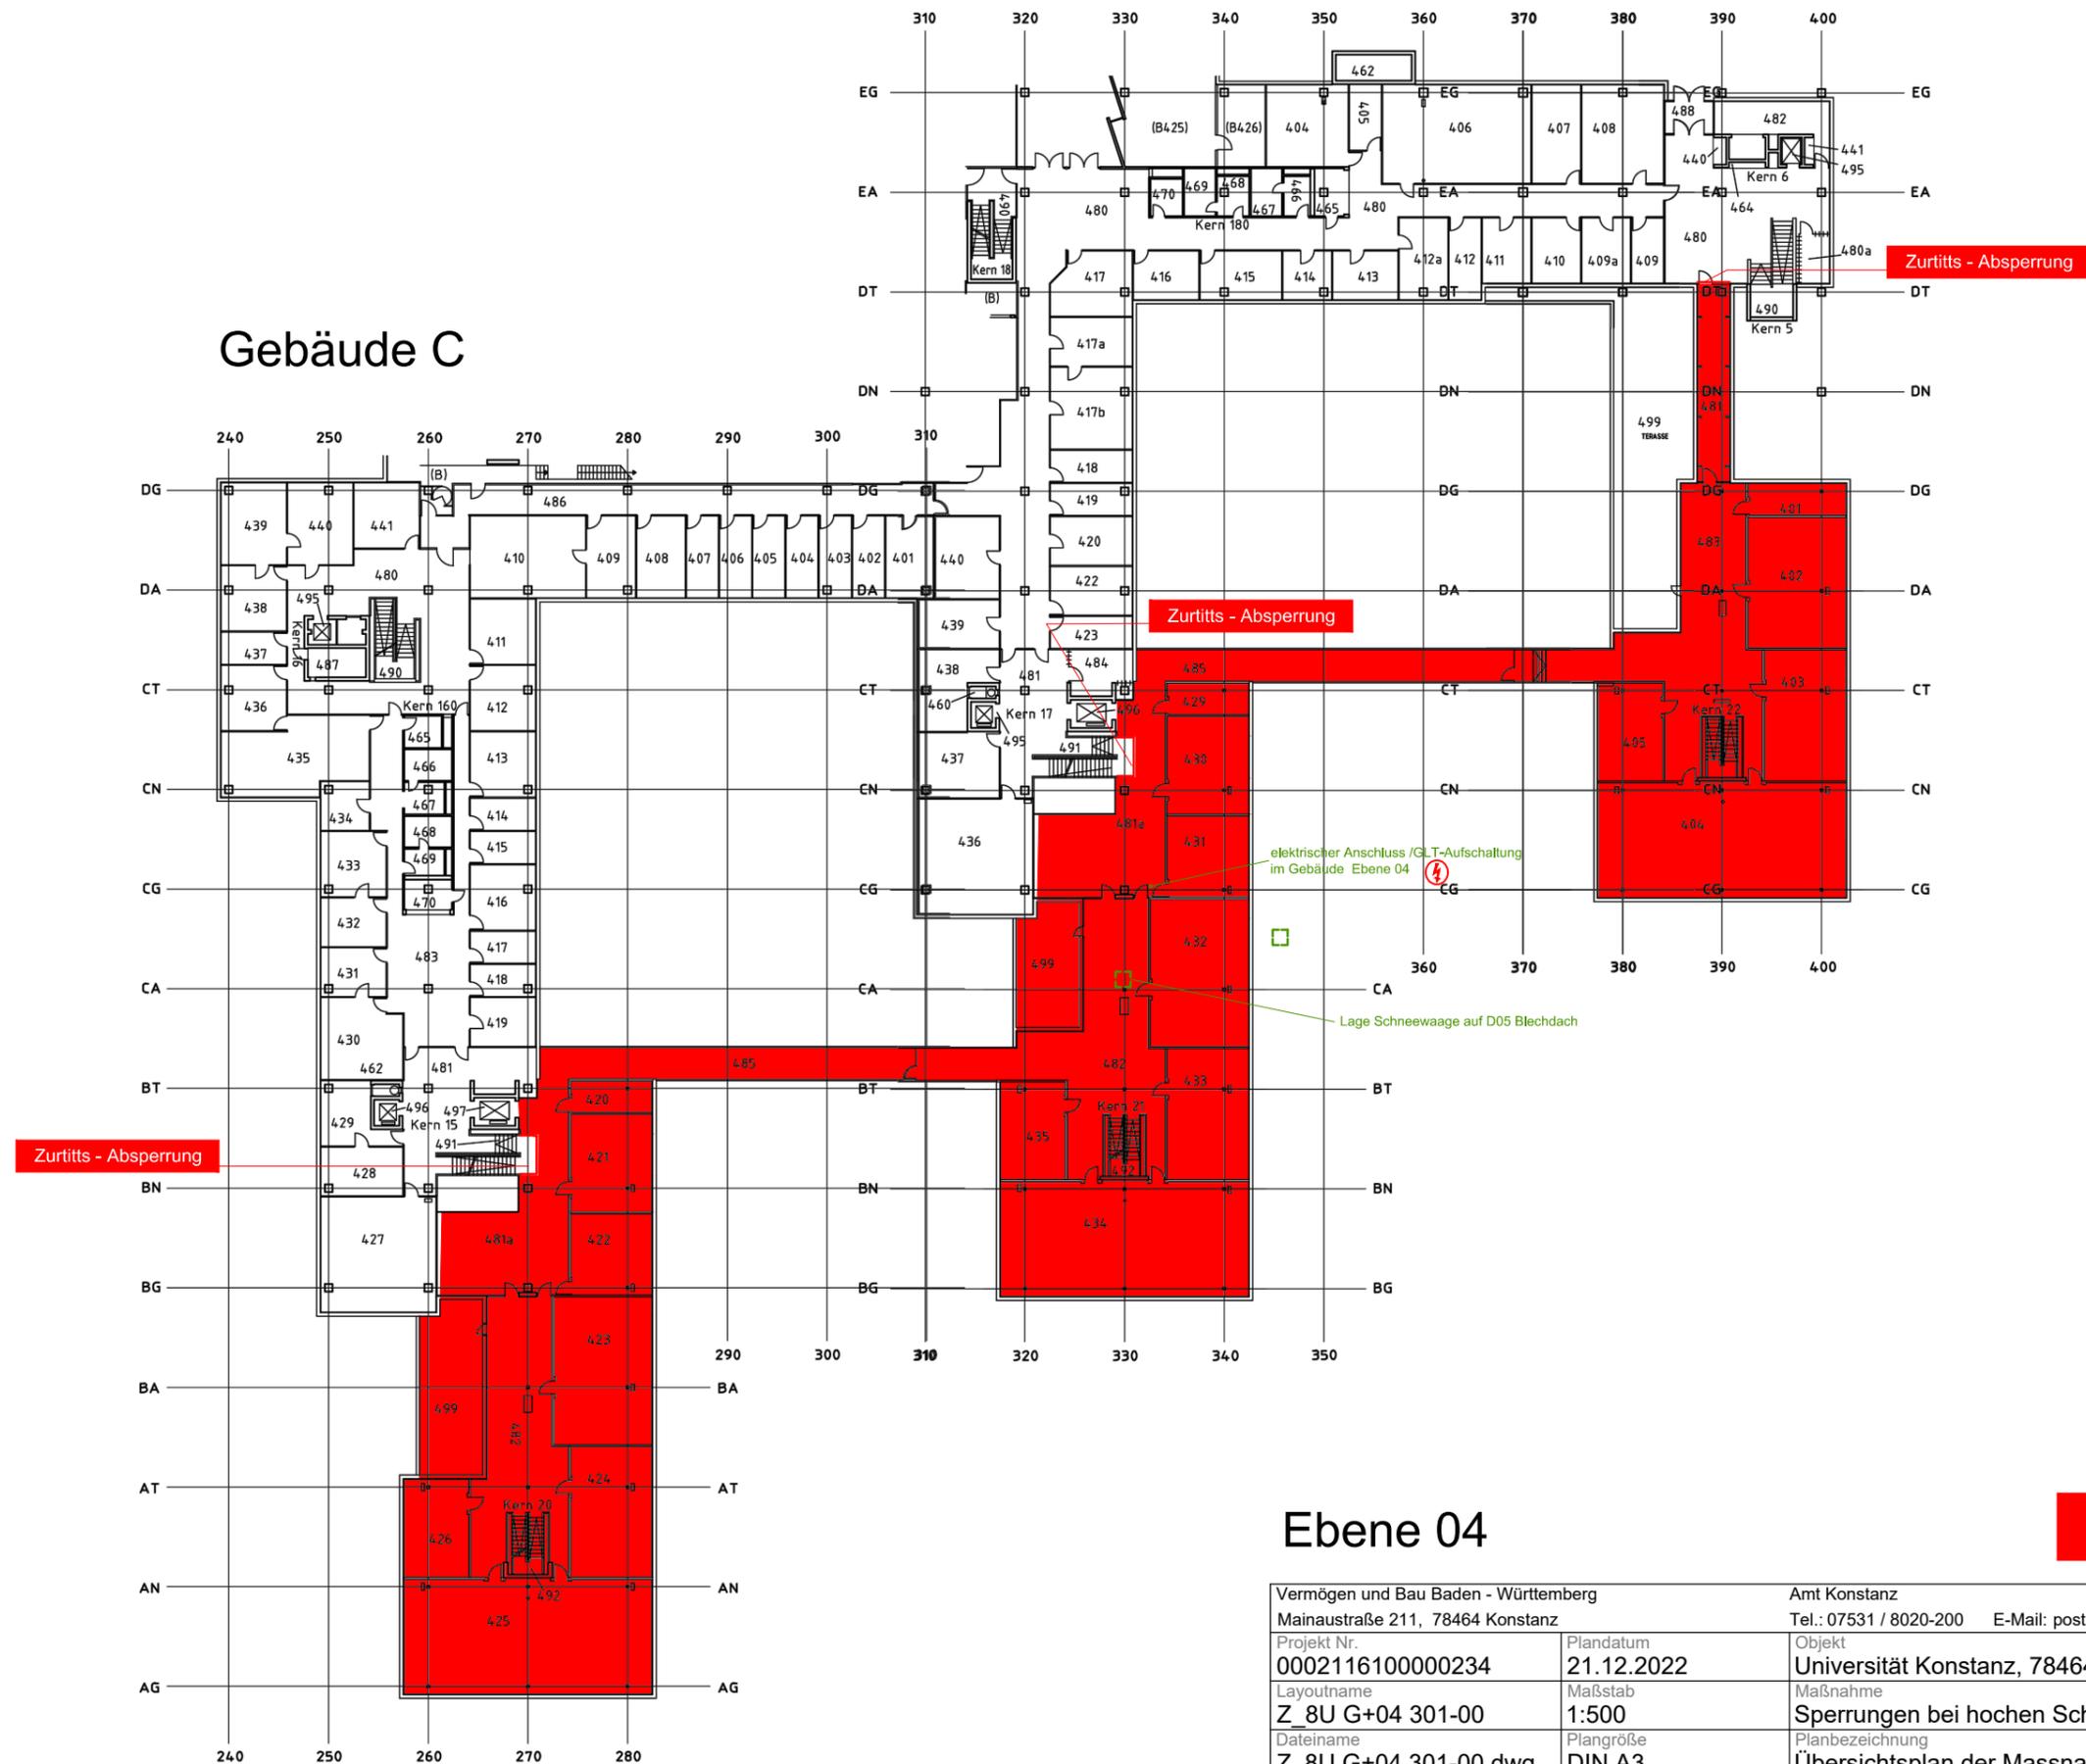

## Ebene 04

**ZUTRITTSVERBOT**

Vermögen und Bau Baden - Württemberg Mainaustraße 211, 78464 Konstanz		Amt Konstanz Tel.: 07531 / 8020-200 E-Mail: poststelle.amtkn@vbw.bwl.de		Amtsleitung	
Projekt Nr. 0002116100000234	Plandatum 21.12.2022	Objekt Universität Konstanz, 78464 Konstanz		Gebäude C,D,E	
Layoutname Z_8U G+04 301-00	Maßstab 1:500	Maßnahme Sperrungen bei hohen Schneelasten		PSP-Nummer PSP-Nr.	
Dateiname Z_8U G+04 301-00.dwg	Plangröße DIN A3	Planbezeichnung Ebene 04		Plan-Nummer 301 - 00	Freigabe
Plan erstellt BOZ	Projektleitung BA	Übersichtsplan der Massnahme			
		Grundriss			